

CITTA' DI CERVIA

Provincia di Ravenna

Settore Urbanistica e Politiche Ambientali

PIANO PARTICOLAREGGIATO DI INIZIATIVA PUBBLICA PER LA RIQUALIFICAZIONE DI UN'AREA PUBBLICA IN LOCALITA' "MALVA NORD" A CERVIA – SCHEDA E4

Tavola

Stato di fatto:

1

Documentazione fotografica
Fotografie e Punti di vista

scala 1:2000

Aprile 2008

Progettisti:

arch. Michele Casadei Coordinatore

arch. Stefano Bottari

Servizio Urbanistica

Geom. Gianluca Magnani

Arch. Cristina Parmedi

Geom. Elena Taffagli

L'Assessore all'Urbanistica

Nerio Salimbeni

Il Sindaco

Roberto Zoffoli

Individuazioni punti di vista

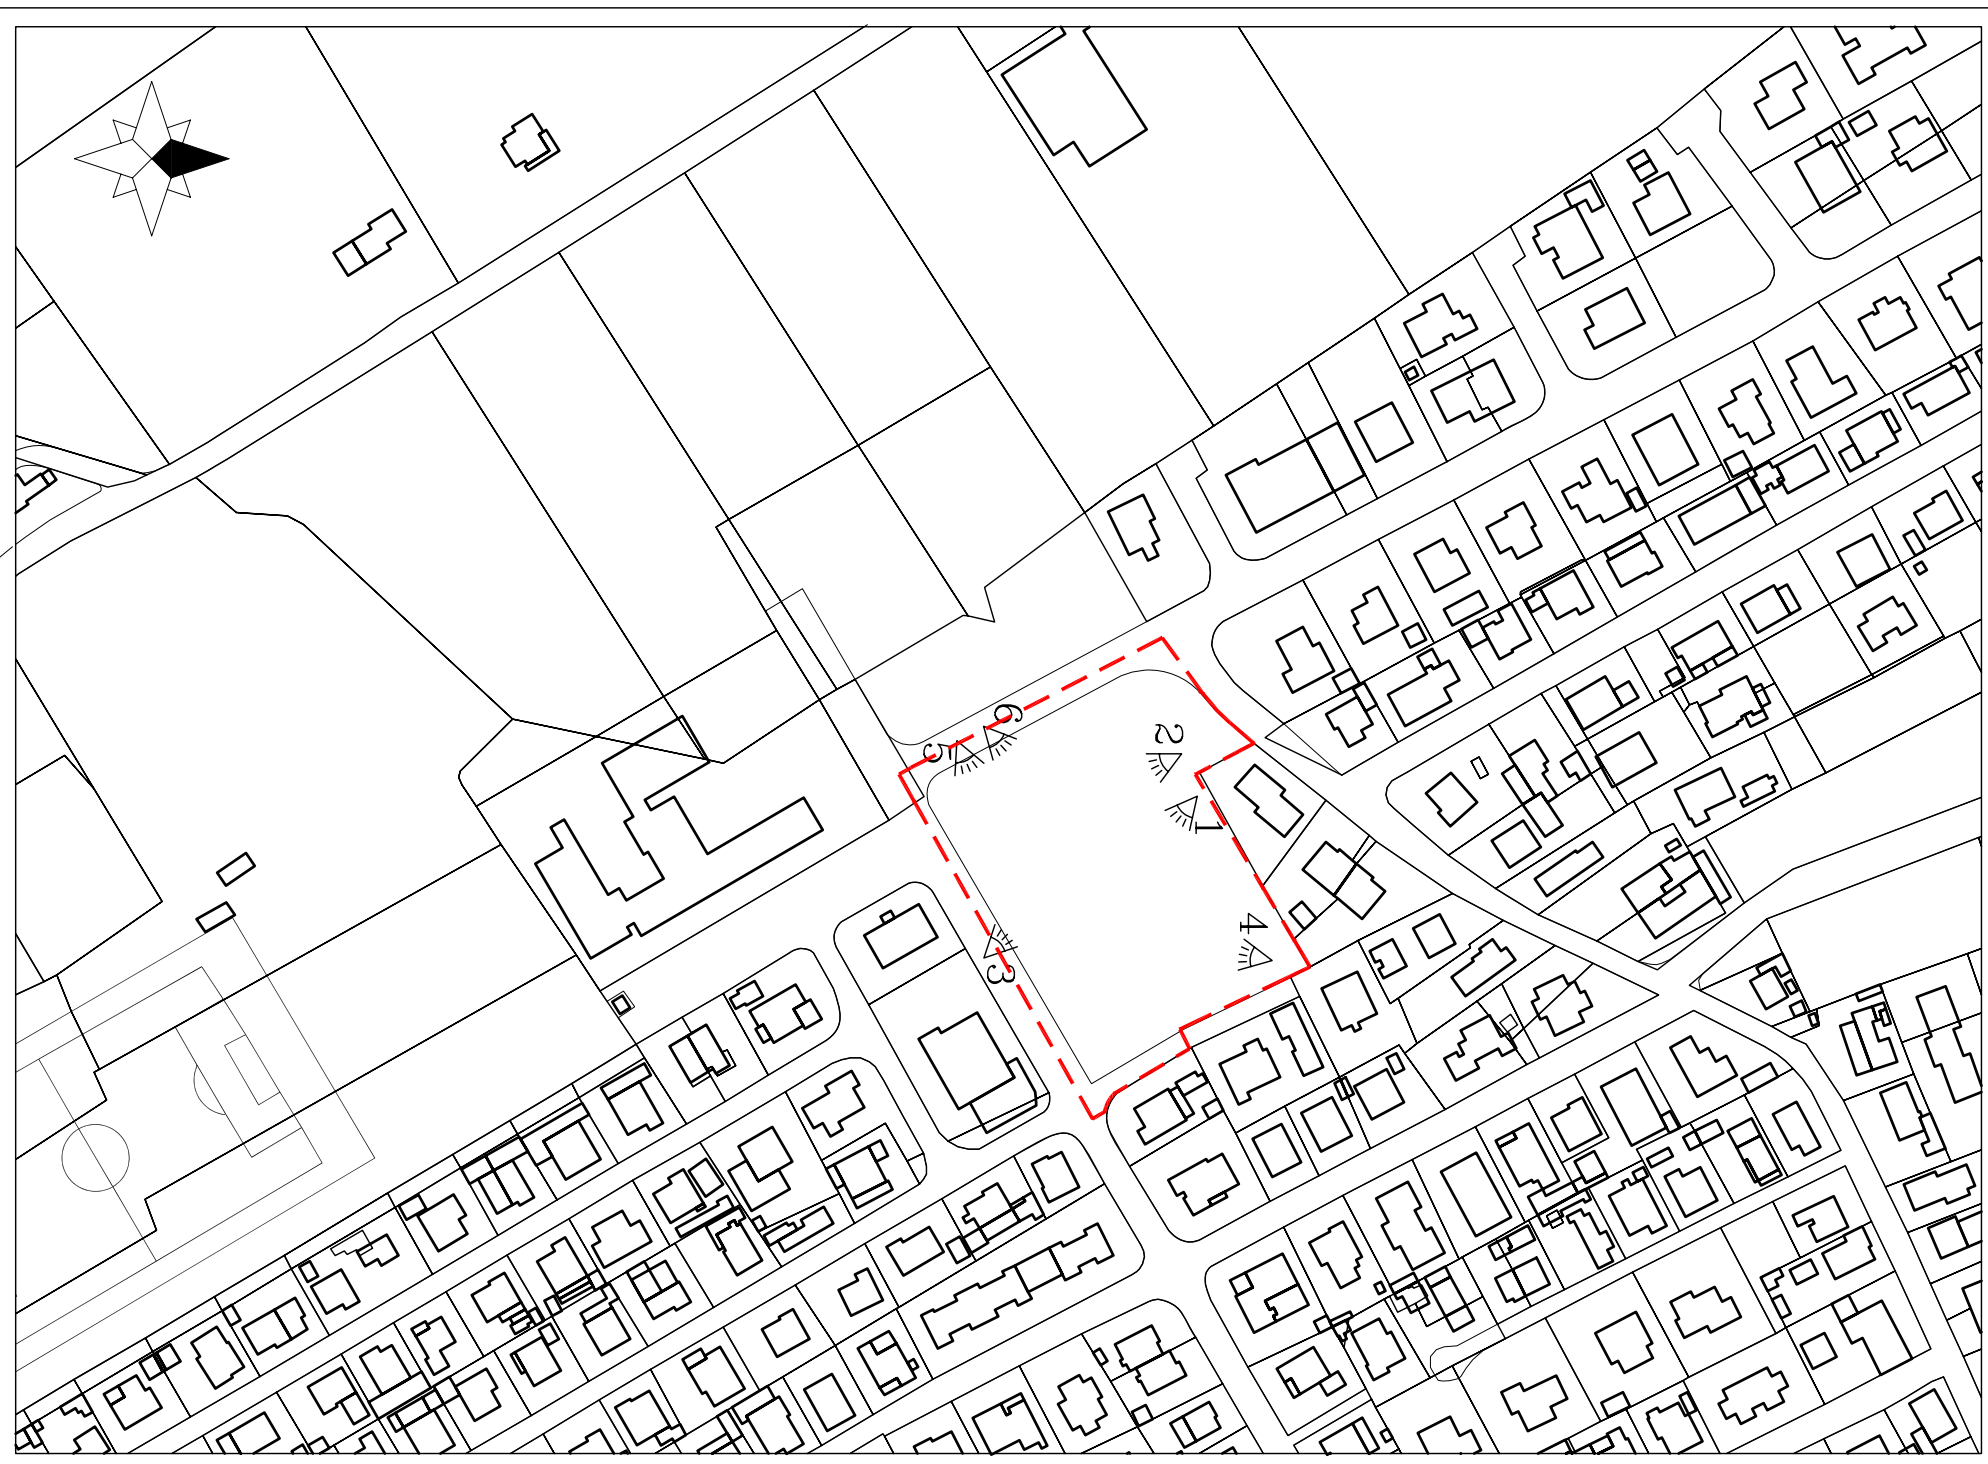


Foto 1



Foto 2



Foto 3



Foto 4



Foto 5



Foto 6

