

Provincia di Ravenna  
Settore Urbanistica e Politiche Ambientali

PIANO PARTICOLAREGGIATO DI INIZIATIVA  
PUBBLICA PER LA RIQUALIFICAZIONE  
DI UN'AREA PUBBLICA IN LOCALITA'  
"MALVA NORD" A CERVIA – SCHEDA E4

Tavola

Stato futuro:

8a bis	Reti tecnologiche Cassa di laminazione
--------	---

scala 1:500

Aprile 2008

Progettisti:

arch. Michele Casadei Coordinatore  
arch. Stefano Bottari

Servizio Urbanistica

Geom. Gianluca Magnani  
Arch. Cristina Farnedi  
Geom. Elena Taffagli


L'Assessore all'Urbanistica


Nevio Salimbeni

Il Sindaco

Roberto Zoffoli

*Vasca di laminazione per la piazza*    scala 1:200

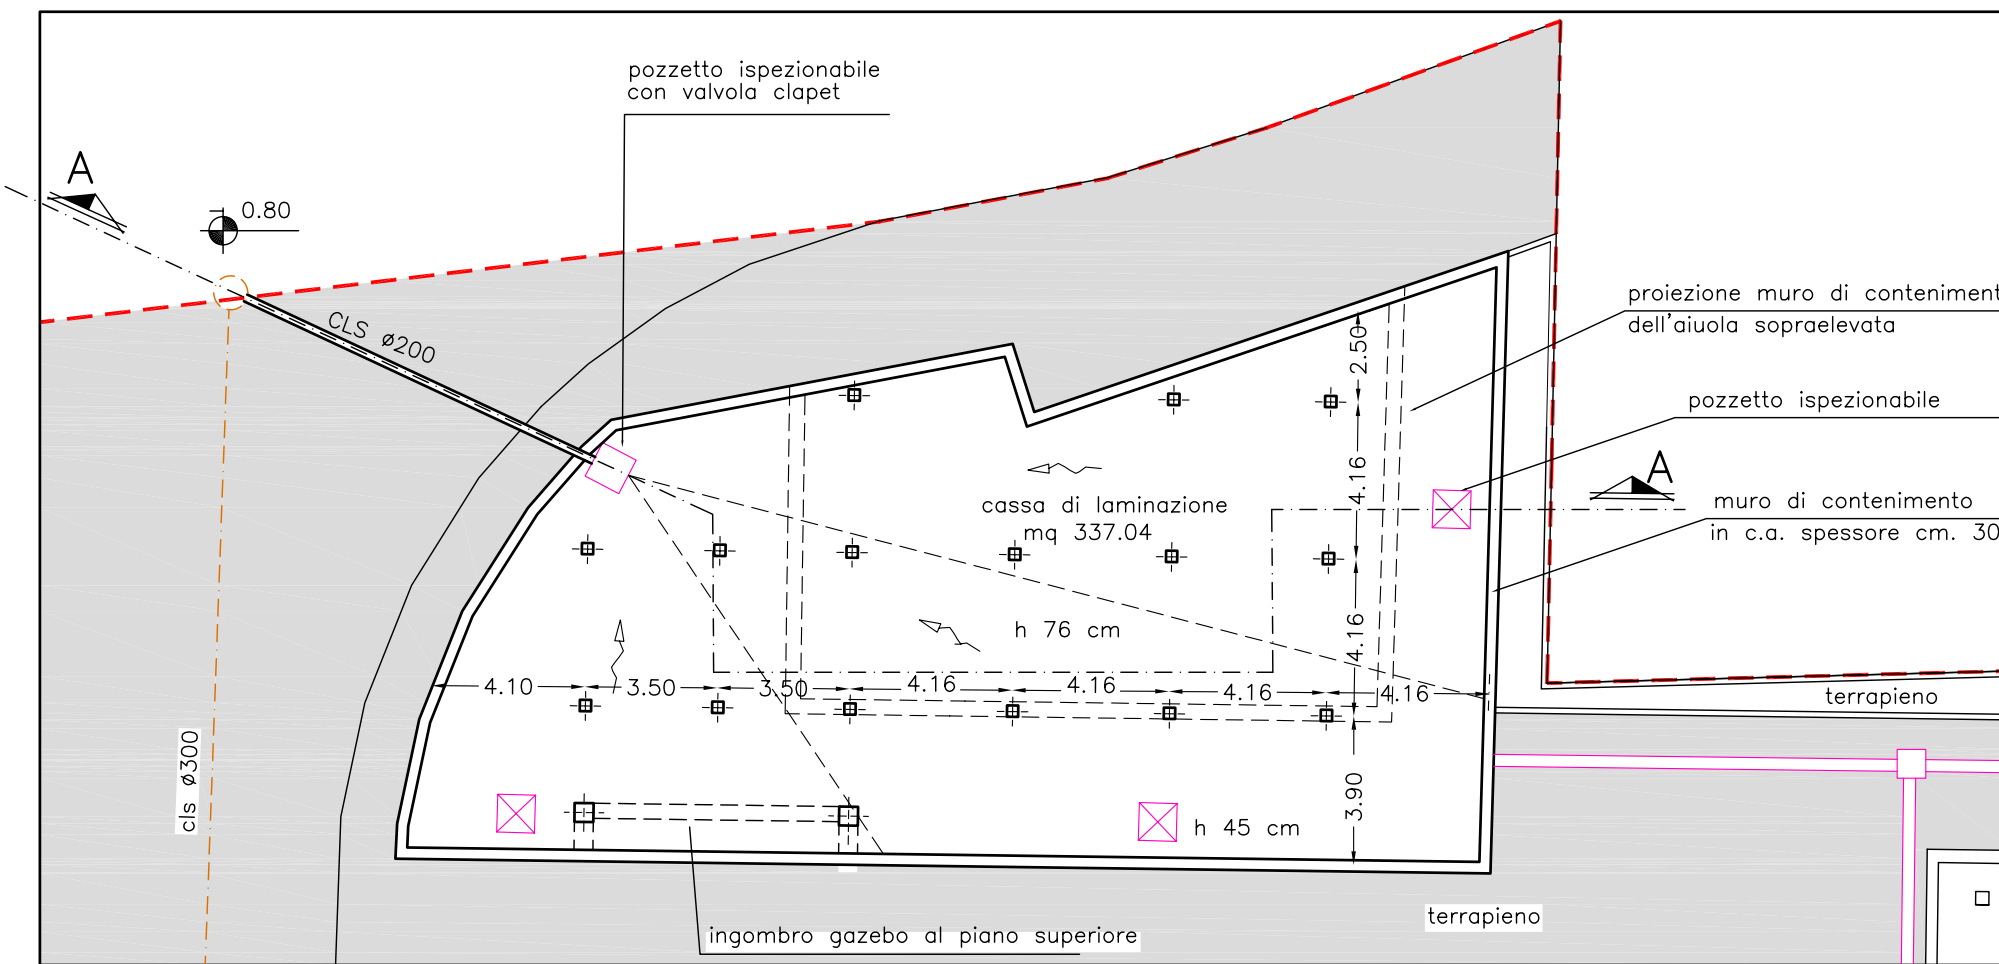


 direzione delle pendenze interne

Sezione A-A


scala 1:50

### Particolare 1

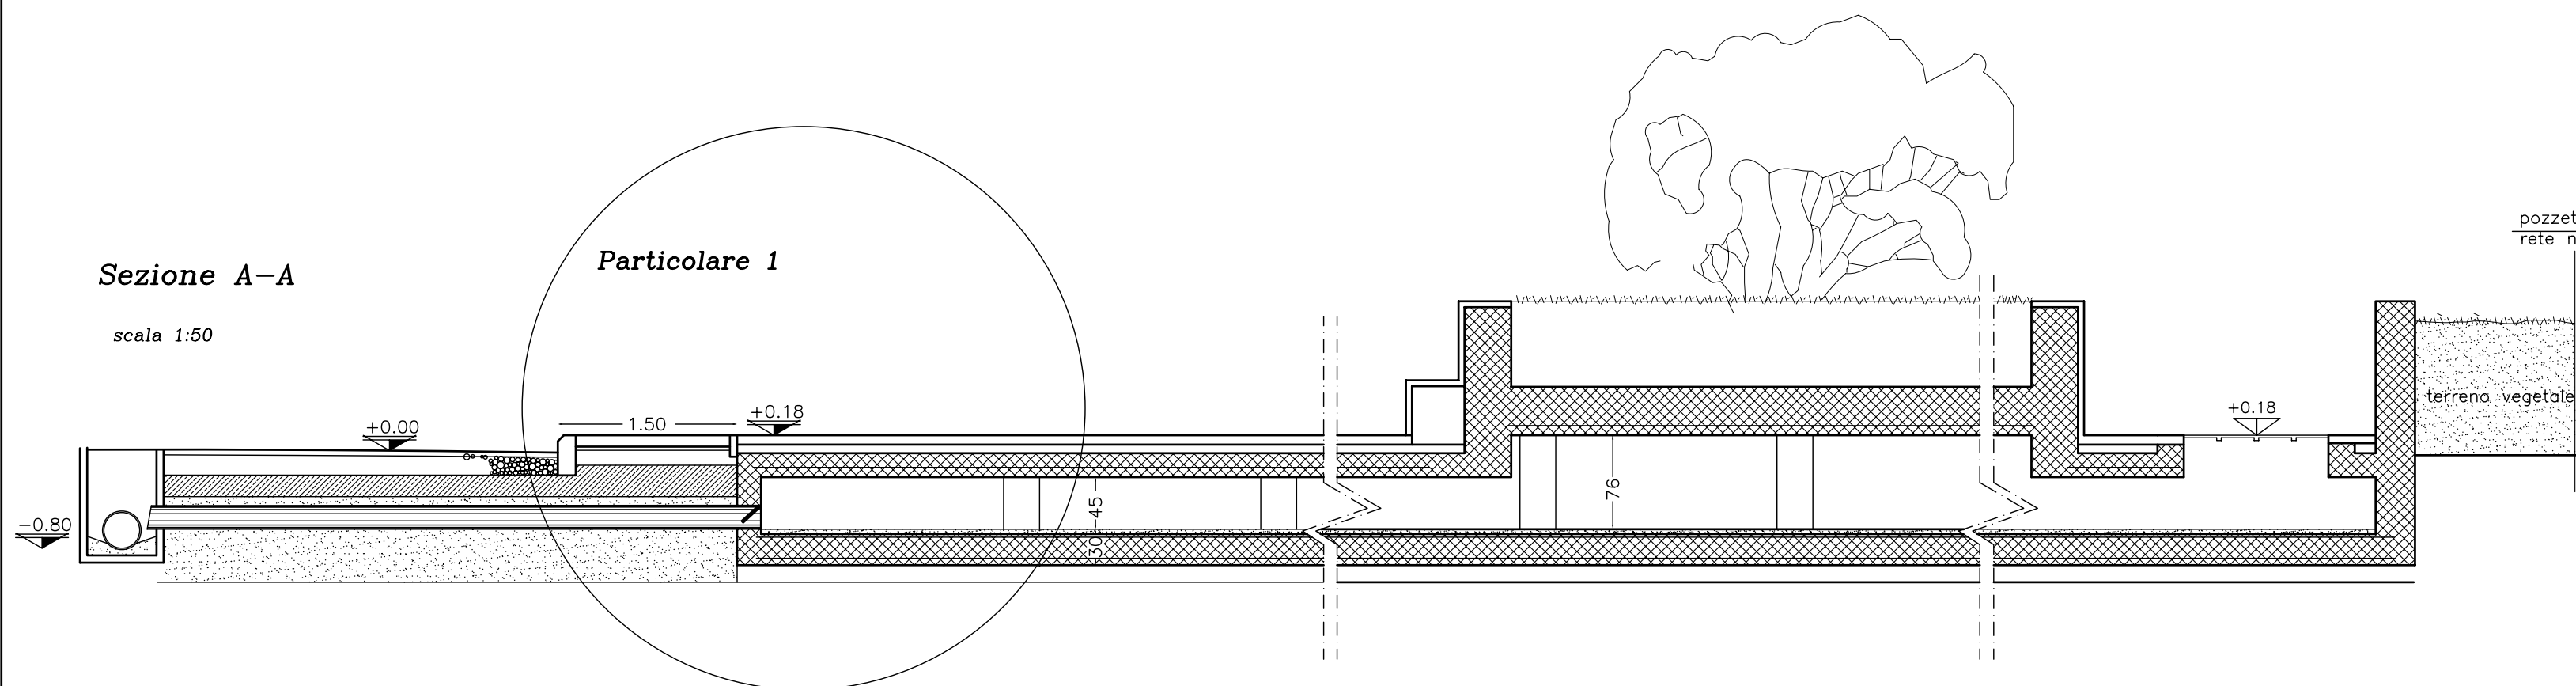

### Particolare 1

scala 1:25

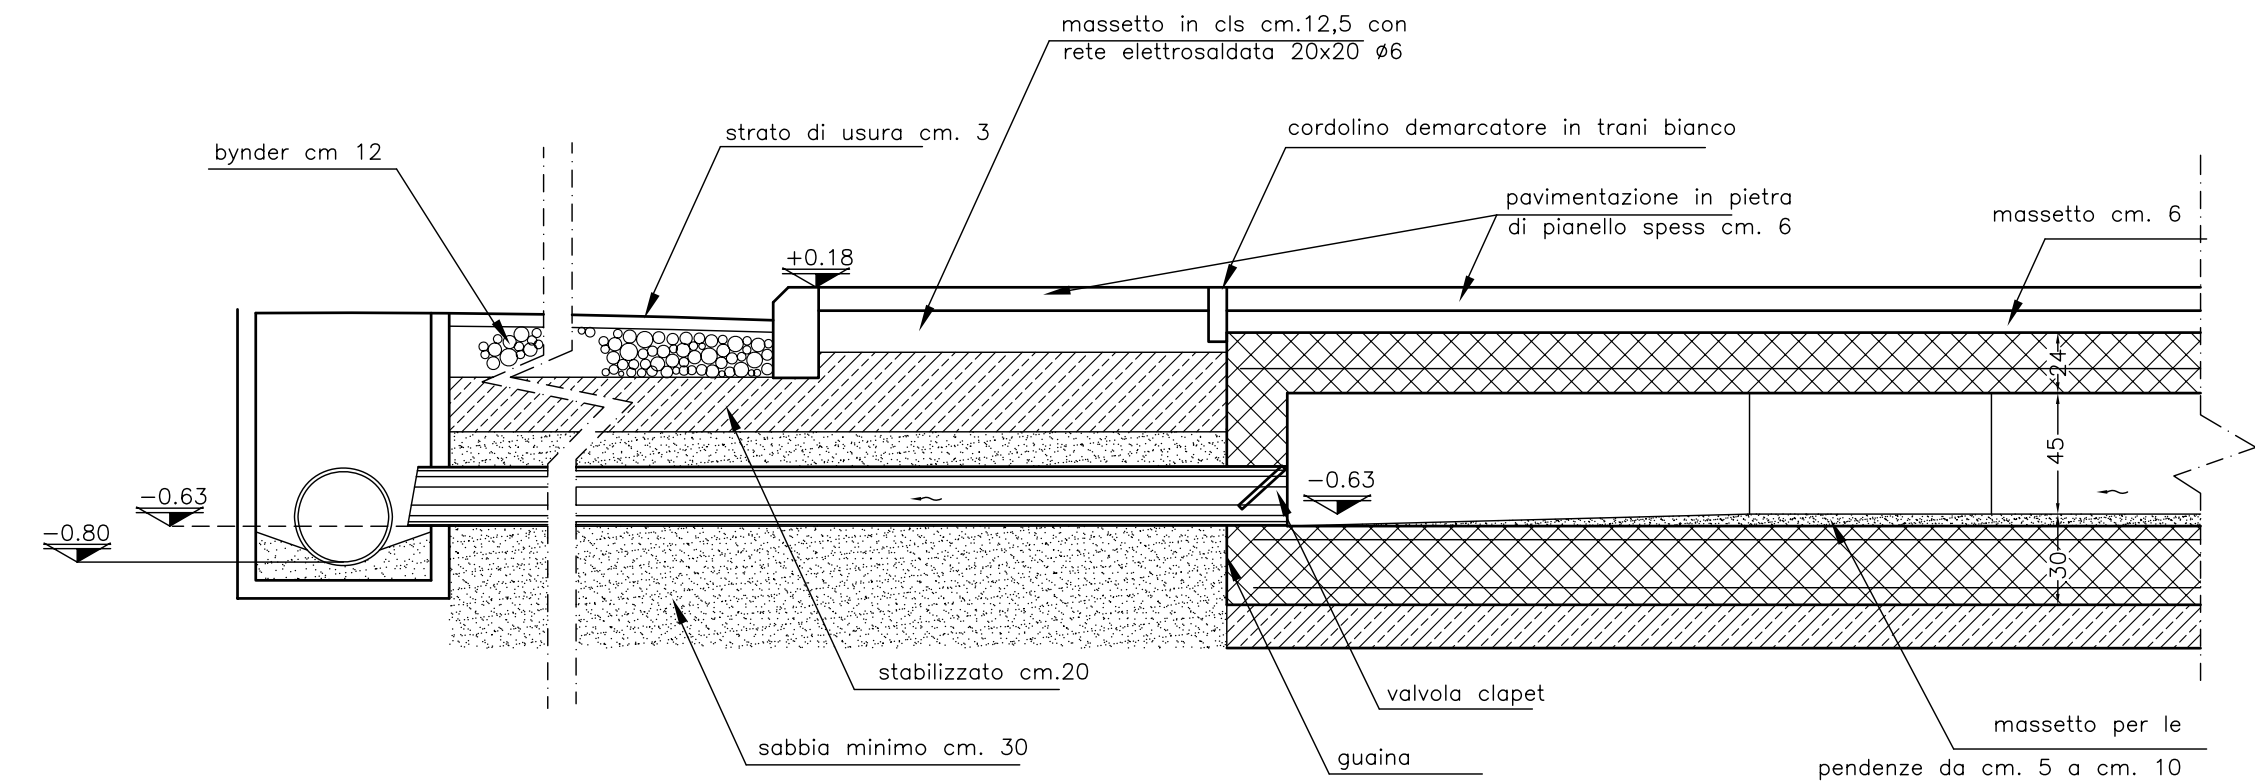

Vasca di laminazione per il parcheggio scala 1:200

