


COMUNE DI CERVIA
 Provincia di Ravenna
 Settore Programmazione e Gestione del Territorio

Il Sindaco
Dott. Luca Coffari
 L'Assessore all'Urbanistica
Arch. Natalino Giambi
 Il Dirigente del Settore
Ing. Daniele Capitani
 Il Servizio Urbanistica
 Geom. Gianluca Magnani
 Ing. Annalena Arfelli
 Geom. Elena Taffegli
 Arch. M. Laura Callegari
 Nadia Nicolini

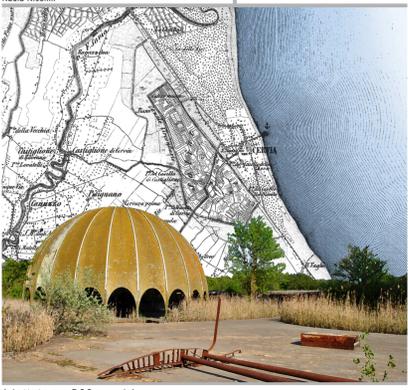

Adottato con DCC n. del
 Approvato con DCC n. del

DPQU

Dotazioni territoriali

Scala: 1:10.000

Elaborato: **D1**

LEGENDA

Territorio urbanizzato

ATTREZZATURE


Arena	Minigolf	Piscina	Centri medici
Biblioteca	Museo	Polizia Municipale	Elimedica
Campo da calcio	Palazzetto	Porto	Ospedale
Carabinieri	Palazzo dei Congressi	Stazione	Terme
Centro culturale	Palestra	Teatro	Chiesa
Cinema	Parco	Vigili del fuoco	Cimitero
Golf	Parco giochi	centro tennis	Scuole
		tiro con l'arco	

DOTAZIONI


Aree per spettacoli viaggiatori	Piazze
Casa del volontariato	Pineta
Centri ricreativi	Scuole
Centri sportivi	Servizi pubblici
Luoghi di culto	Verde attrezzato
Musei teatri biblioteche	Verde non attrezzato
Parcheggi	Vasca di laminazione

PIANO DI PROTEZIONE CIVILE


Edificio strategico
Area di emergenza (ammassamento)
Area di emergenza (ricovero)

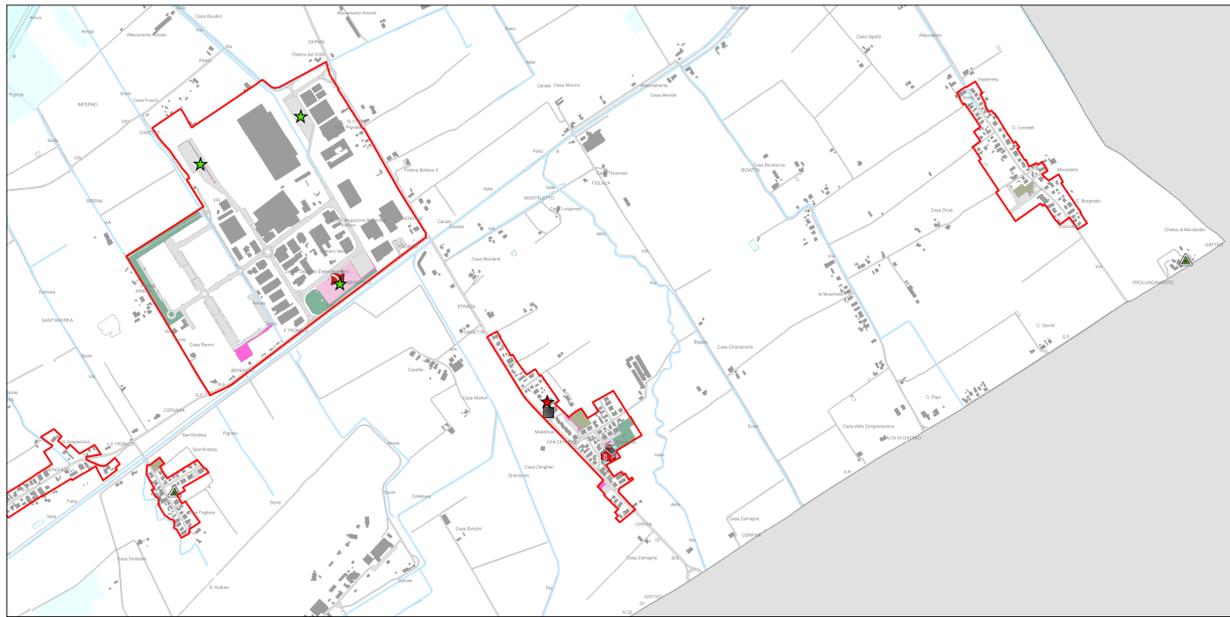


MONTALETTO - VILLA INFERNO

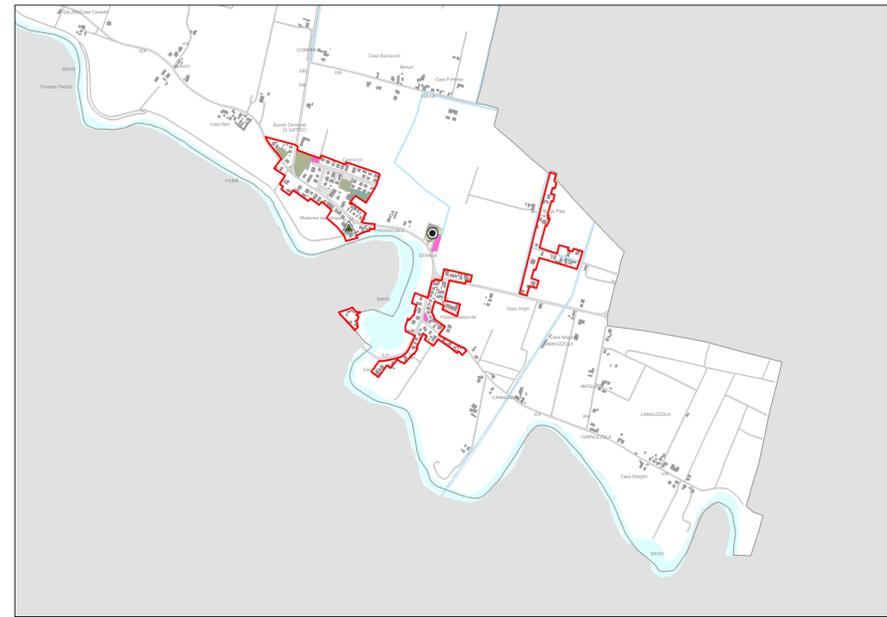


CANNUZZO

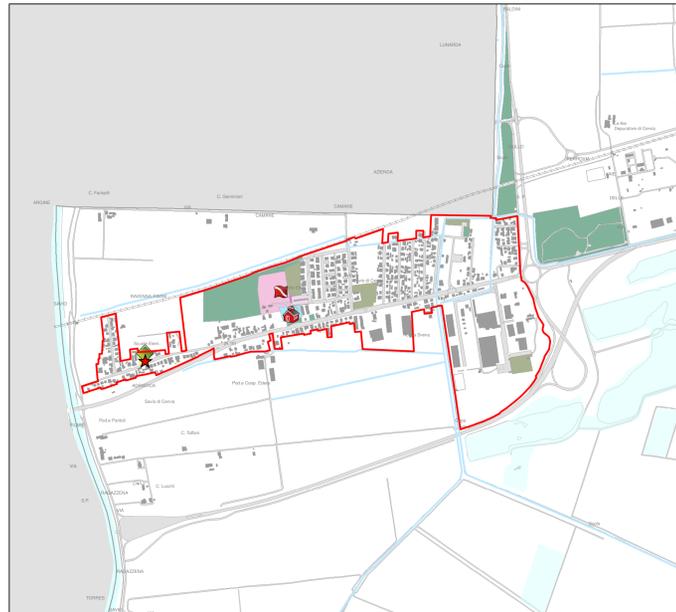

SAVIO

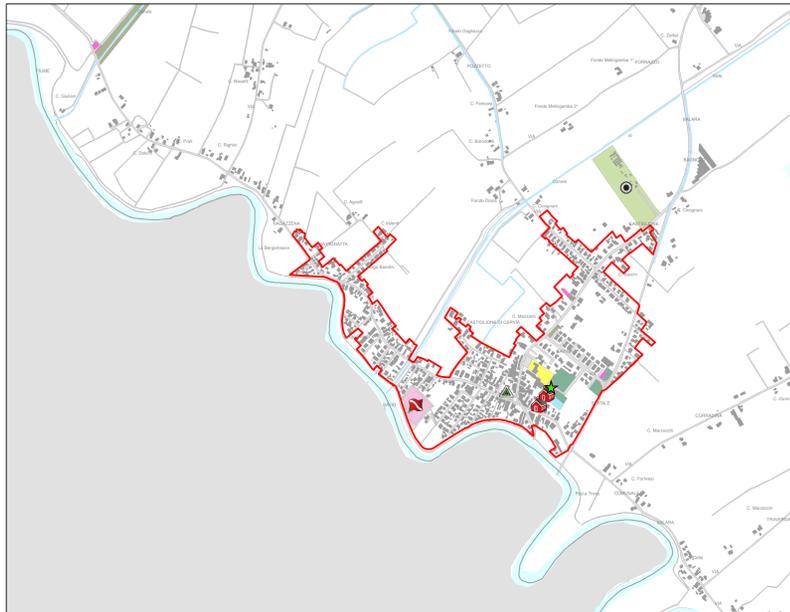

CASTIGLIONE

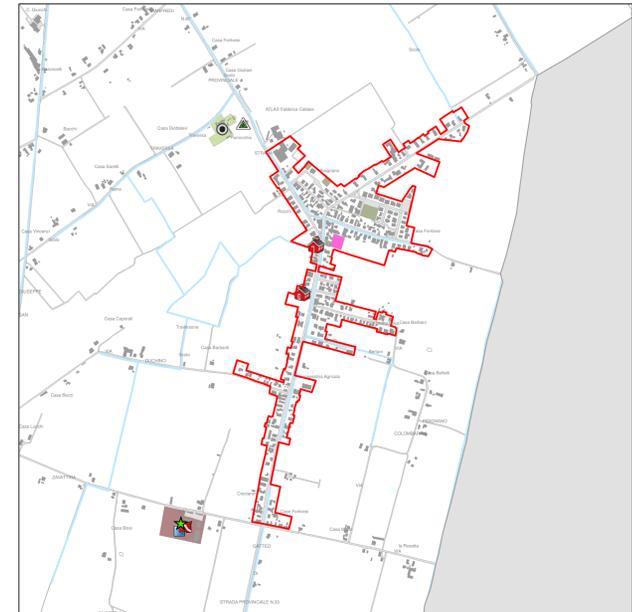

PISIGNANO

