COMUNE DI CERVIA

PROVINCIA DI RAVENNA

SETTORE PROGRAMMAZIONE
E GESTIONE DEL TERRITORIO

OGGETTO

DISCIPLINA DEGLI ACCOSTI DELLE NAVI E DEI GALLEGGIANTI E PER LA SICUREZZA DELLA NAVIGAZIONE DEL PORTO DI CERVIA

RILEVATORI

Ing. Alzarone Pietro
I.t. Giancarlo Sartini

COLLABORATRICE

Ing. Martina Zavatta

RESPONSABILE UNICO DEL PROCEDIMENTO

ELABORATO

TITOLO

PLANIMETRIA GENERALE STATO DI PROGETTO DEL PORTO CANALE

DATA	DISEGNATO	REALIZZATO
07 GIUGNO 2017	I.T. SARTINI	☐ SI ☐ NO
CODICE PROGETTO	POSIZIONE ARCHIVIO	SCALA 1:1000

N°	DATA	REVISIONE - DESCRIZIONE	SIGLA	N°	DATA	REVISIONE - DESCRIZIONE	SIGLA
△				△			
△				△			
△				△			
△				△			

FILIUPPO/DOCUMENTI/PLAN/PROGETTAZIONE/LAVORI/LAVORI IN CORSO/2016 - ACCOSTI PORTO CANALE
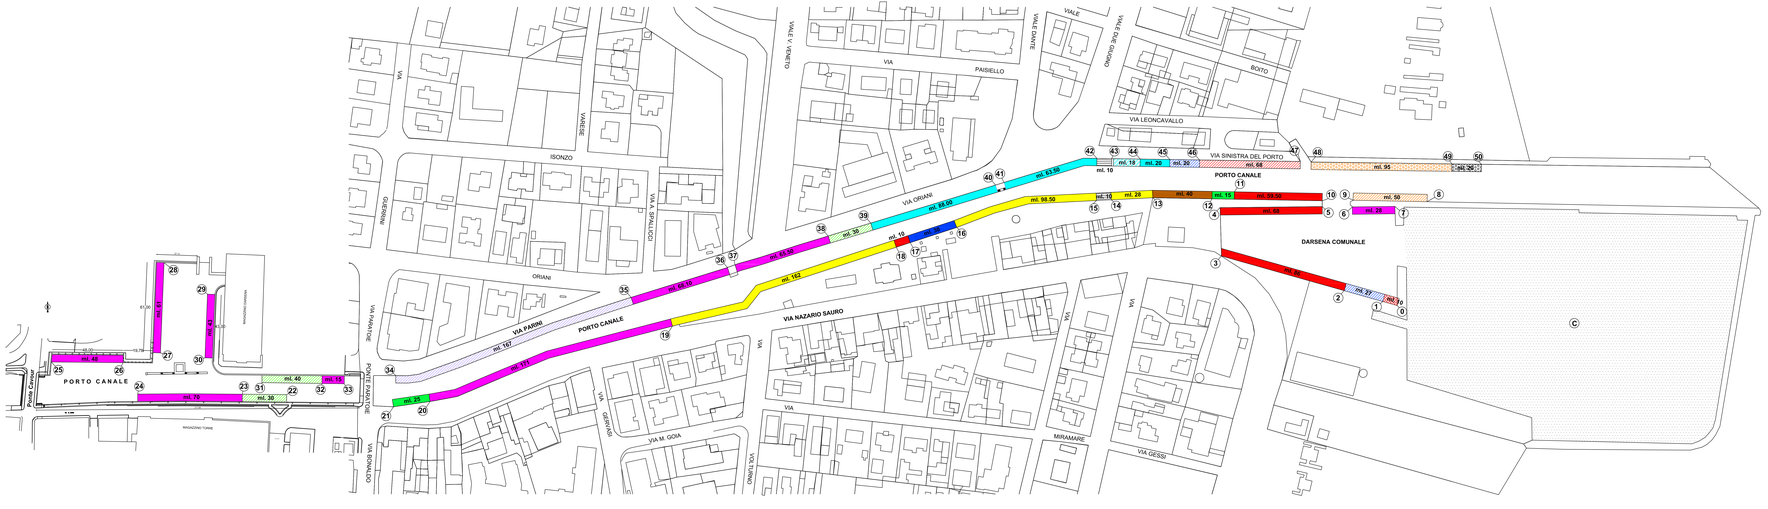
PESCATORI	ml. 162+98.50+28= ml. 288.50
CANTIERI E GRU (De Cesari)	ml. 68
CANTIERI E GRU (Servimar)	ml. 10
CONCESSIONE CIRCOLO NAUTICO	ml. 167
BANCHINA ADIBITA AL TRAFFICO	ml. 88+63.50+20 = ml. 171.50
CIRCOLO NAUTICO	ml. 95
POLIZIA MARITTIMA	ml. 20+27 = ml. 47
IMBARCAZIONI STORICHE	ml. 30 30+40 = ml. 70
LIBERO TRANSITO	ml. 50
BANCHINA DA CONCESSIONARE PER IL DIPORTO	ml. 28+171+68.10+65.50 = ml 332.60
BANCHINA DA CONCESSIONARE PER IL DIPORTO	ml. 70+48+61+43+15 = ml 237
MECCANICI	ml. 18
VONGOLE	ml. 20
TRAGHETTO	ml. 10 + 10 = ml. 20
COZZARI	ml. 86+68+59.50+10 = ml 223.50
MARINA S.P.A.	
DISTRIBUTORI	ml. 30
SOSTA TEMPORANEA PER MANOVRE DI TRAFFICO	ml. 15+25 = ml. 40
IN DISPONIBILITA' AMMINISTRAZIONE PER EMERGENZE TEMPORANEE	ml. 40