




PIANTA PROSPETTI E SEZIONI scala 1:100

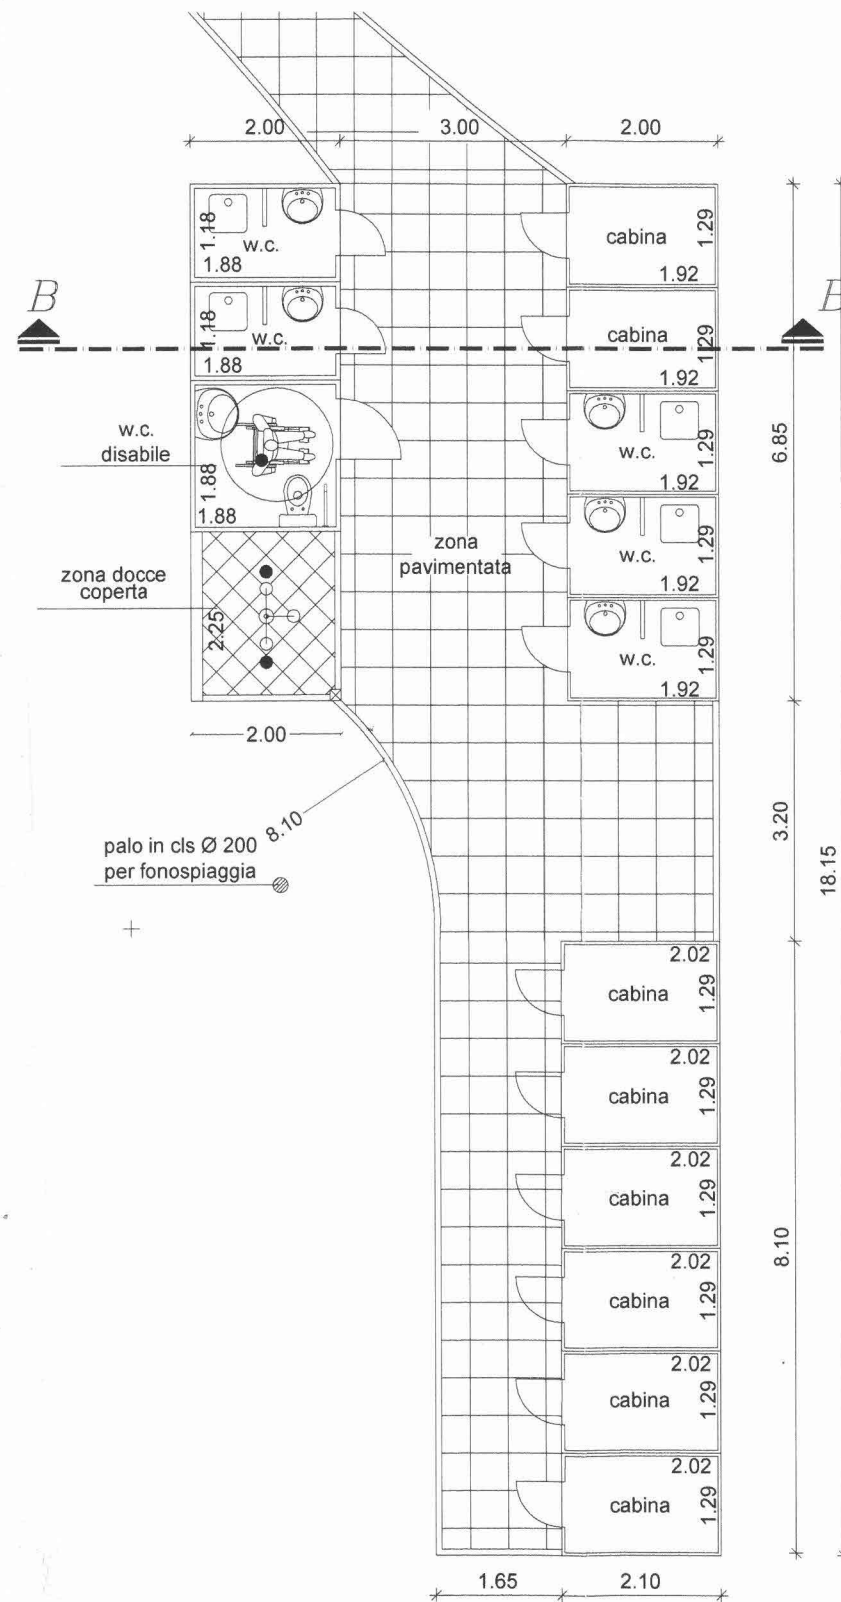


PIANTA

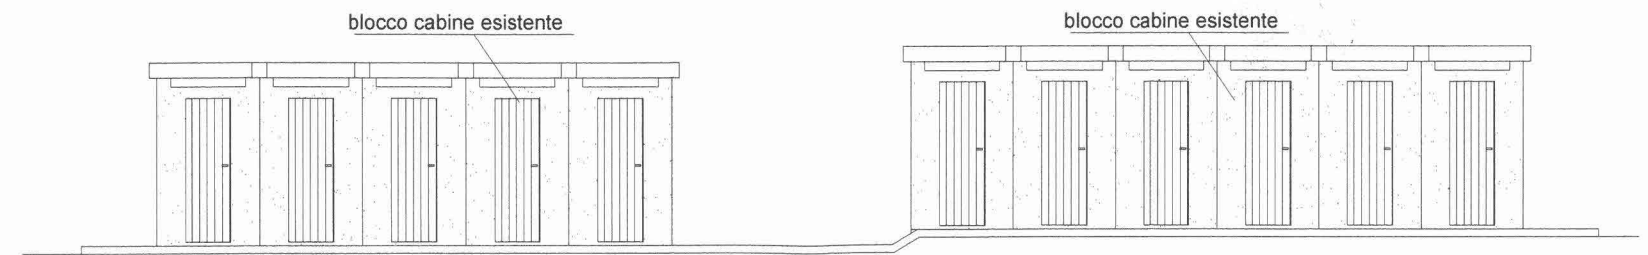


PROSPETTO SUD

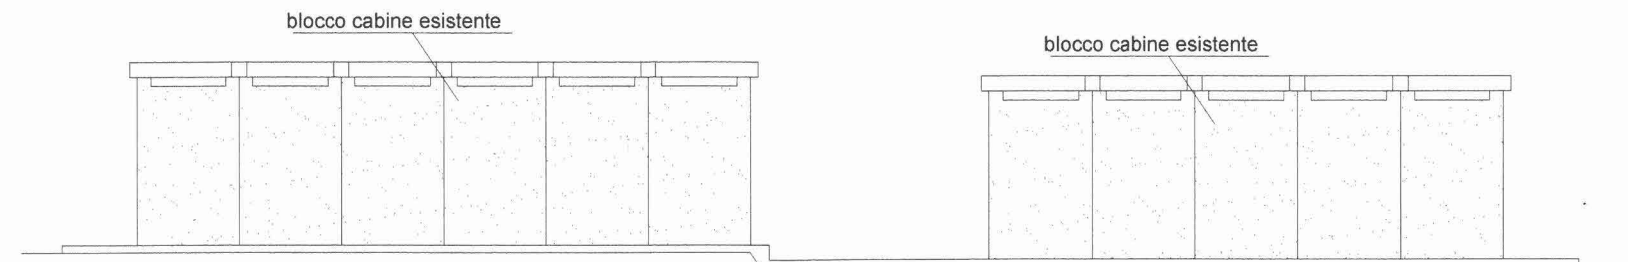


PROSPETTO NORD

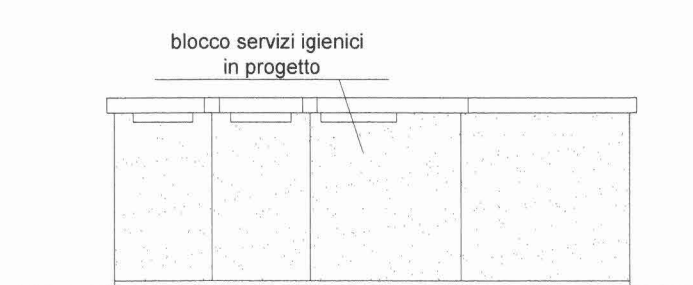


PROSPETTO SUD

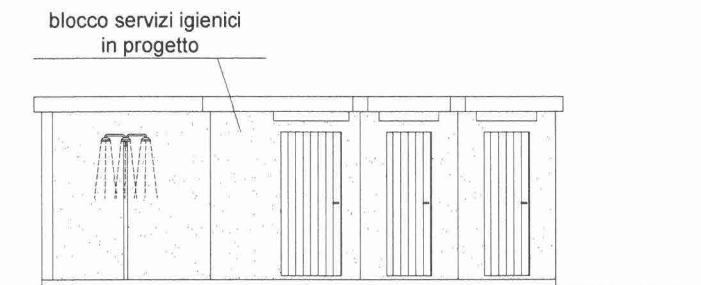


PROSPETTO NORD

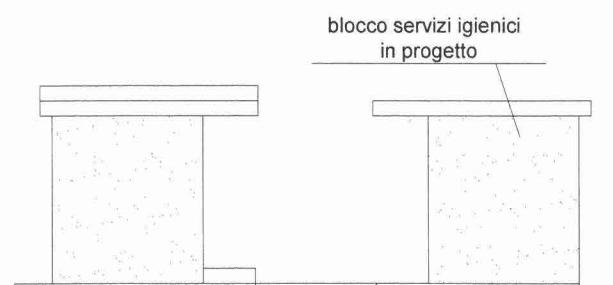

PROSPETTO OVEST

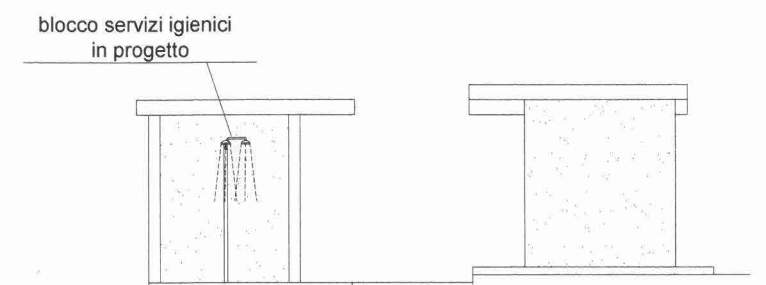

PROSPETTO EST

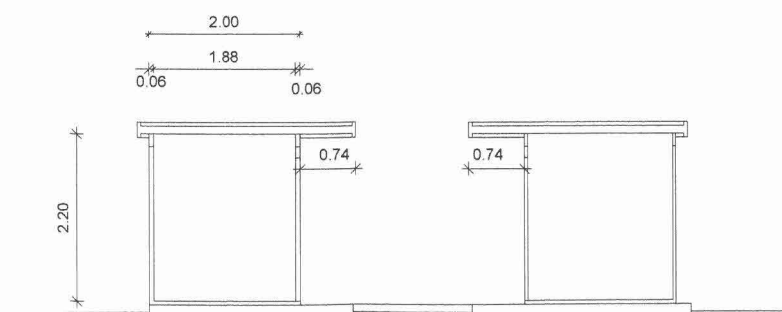

SEZIONE B-B