




PLANIMETRIA  
ARENILE M. MARITTIMA  
scala 1:200

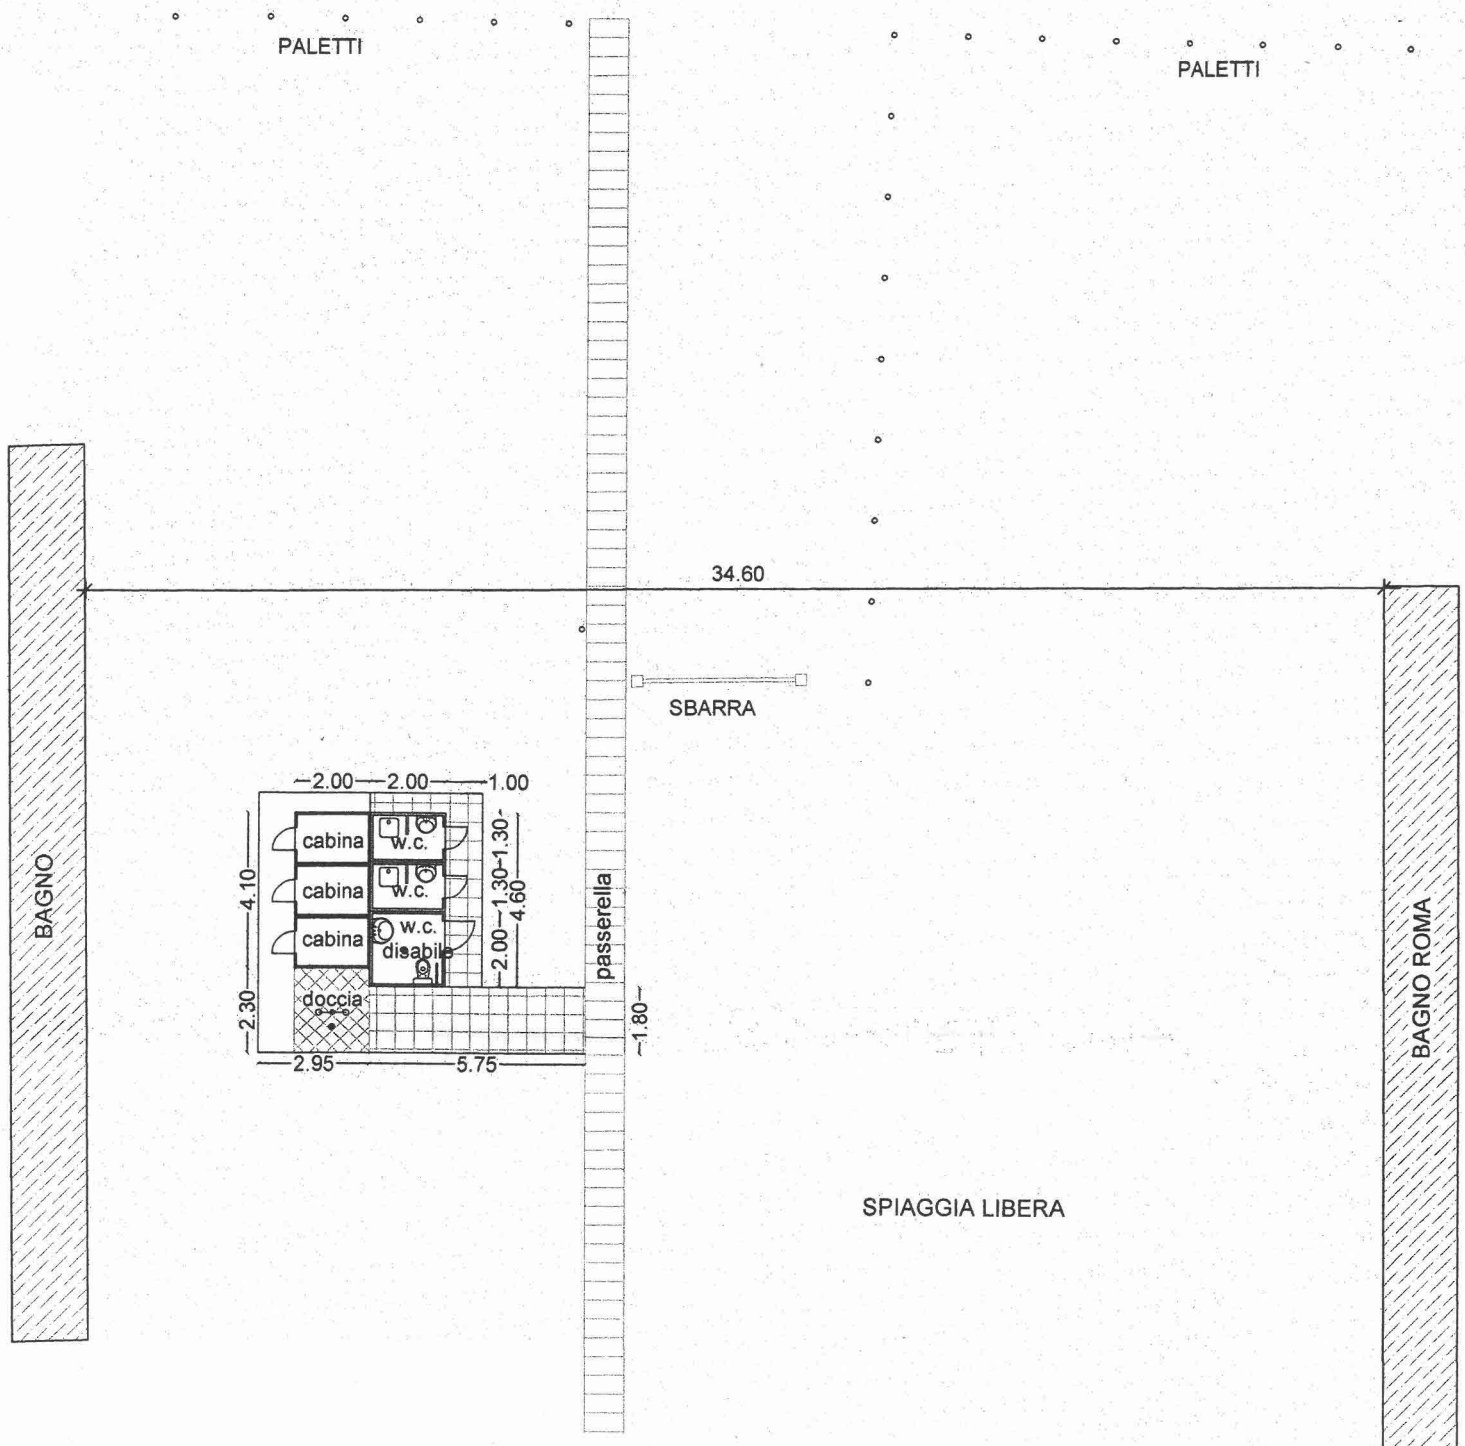


ITE PROSPETTI E SEZIONI scala 1:100

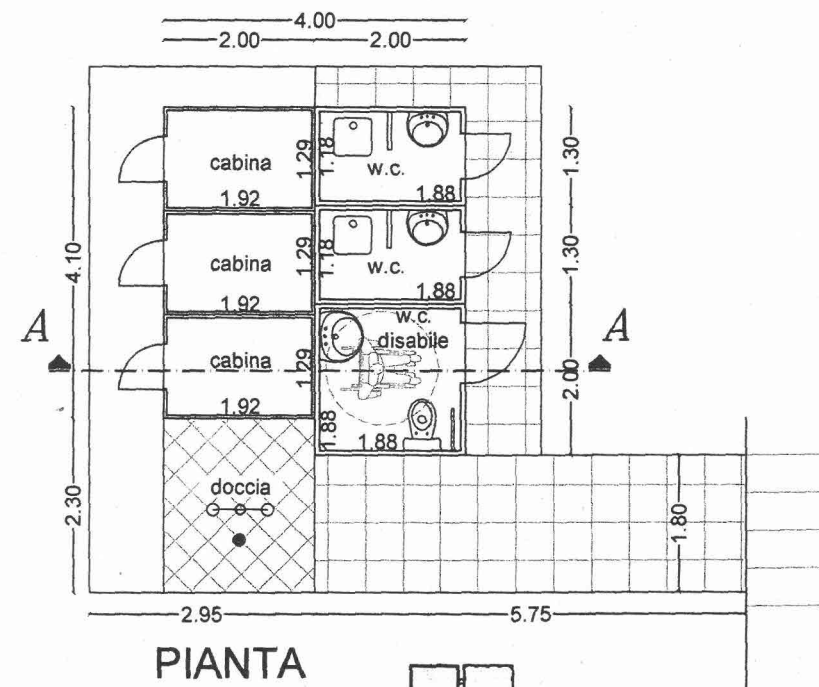


PIANTA

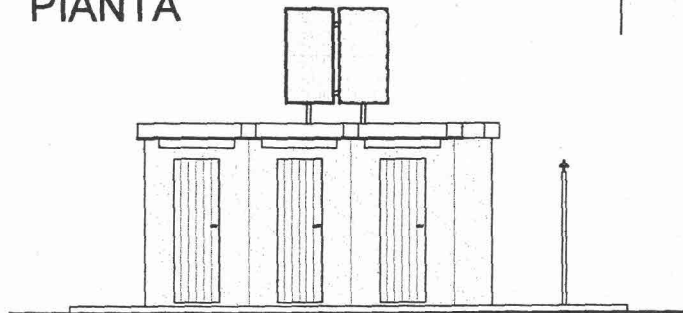


PROSPETTO SUD

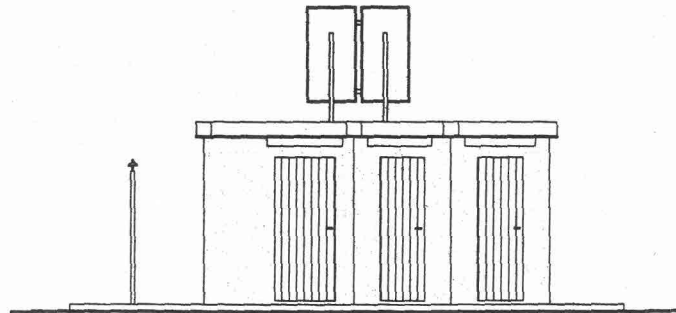


PROSPETTO NORD

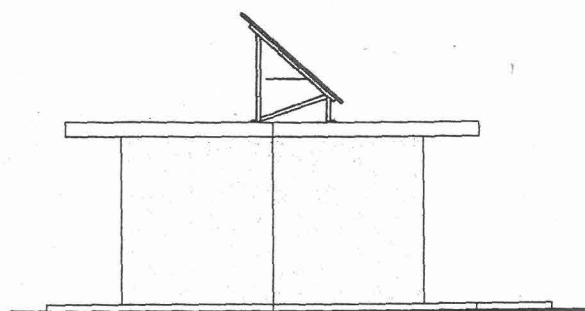

PROSPETTO OVEST

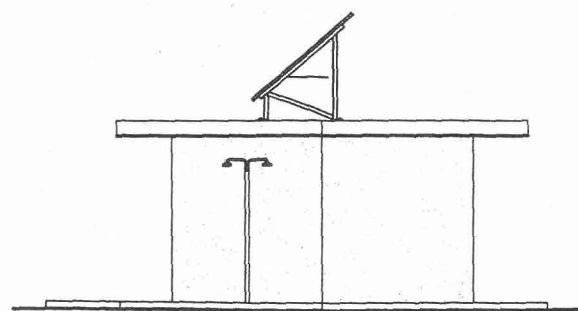

PROSPETTO EST

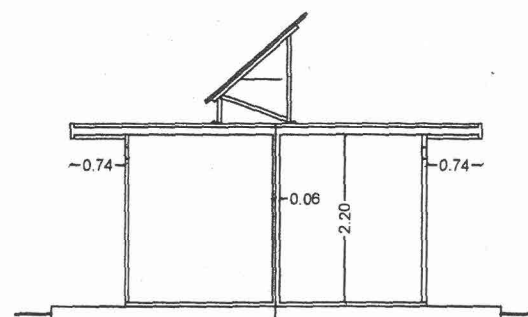

SEZIONE A-A