


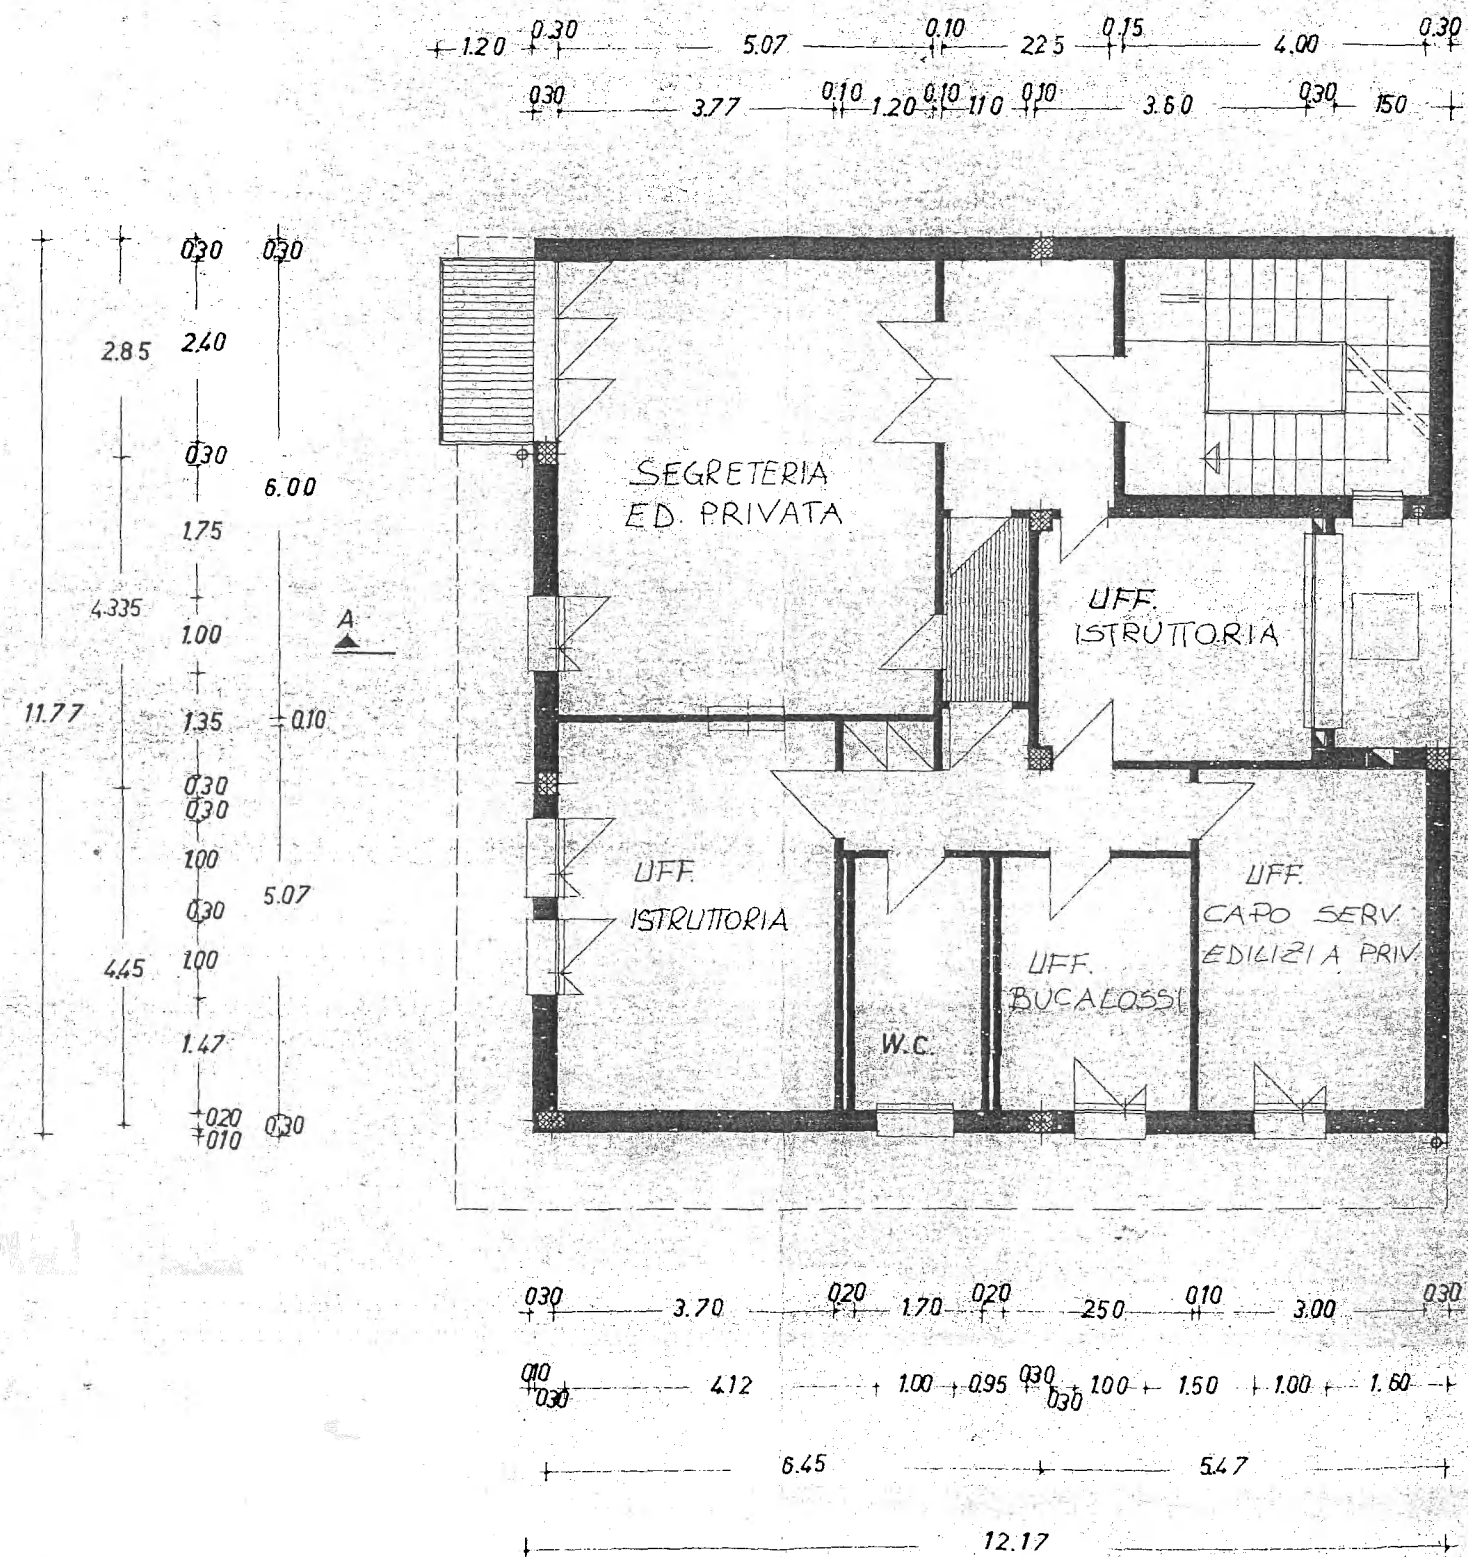


PIANTA P. TERRA





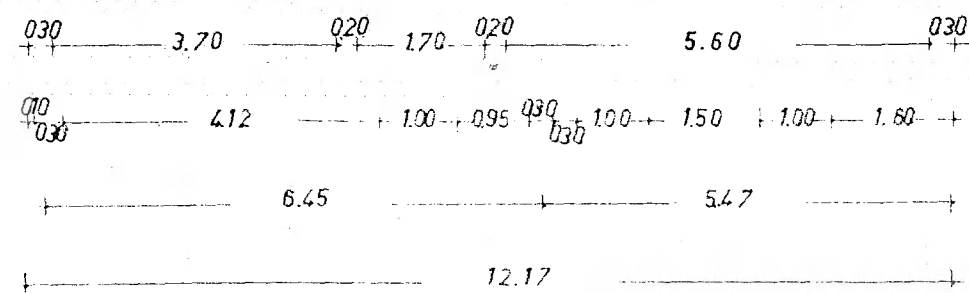


PIANTA 1° PRIMO

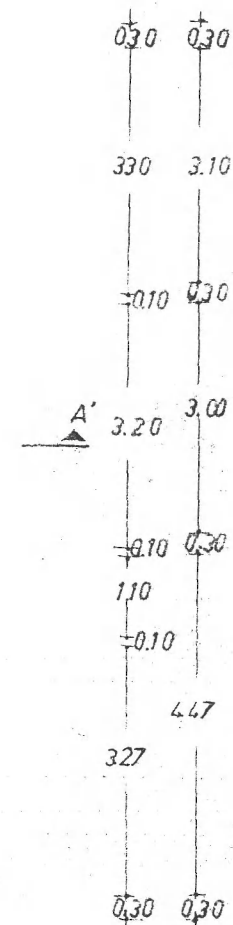

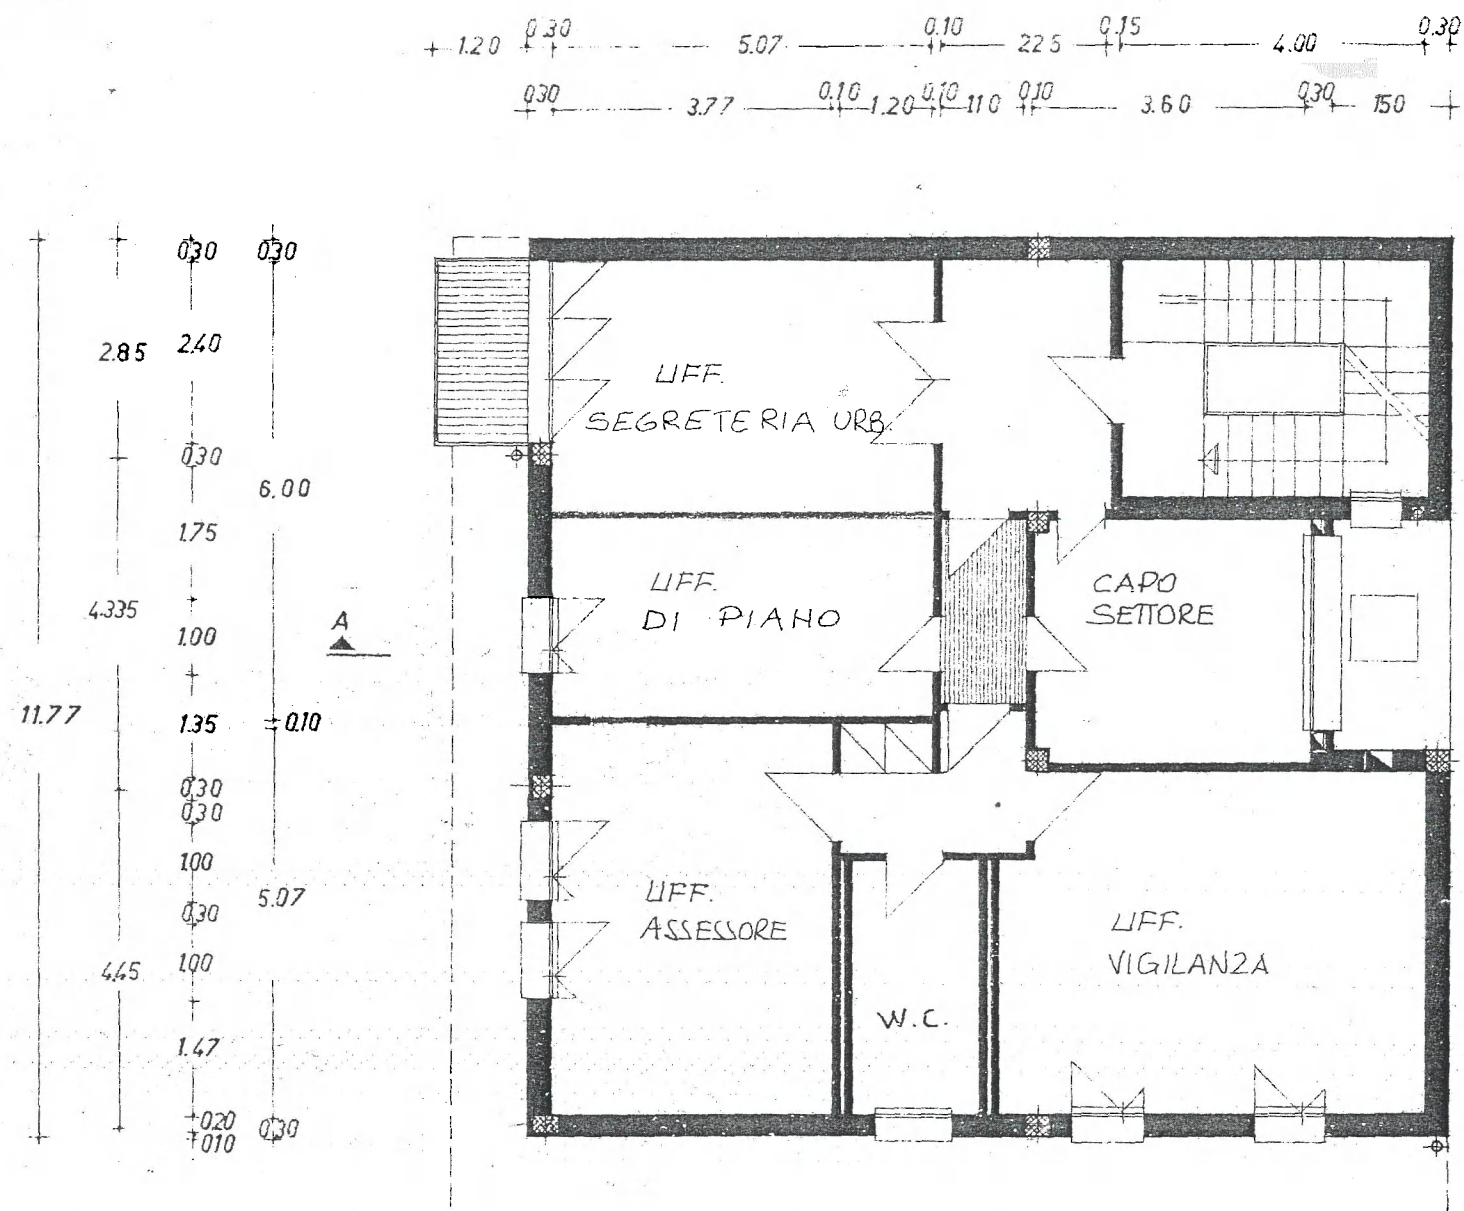

PIANTA 2° PIANO

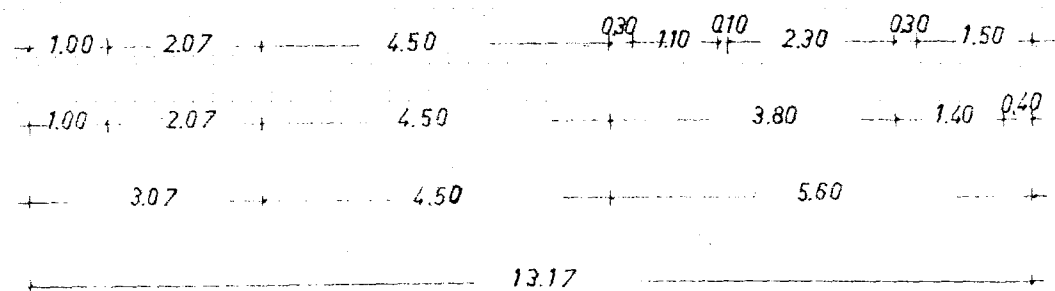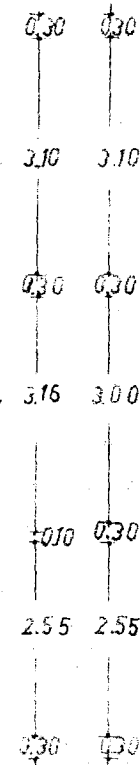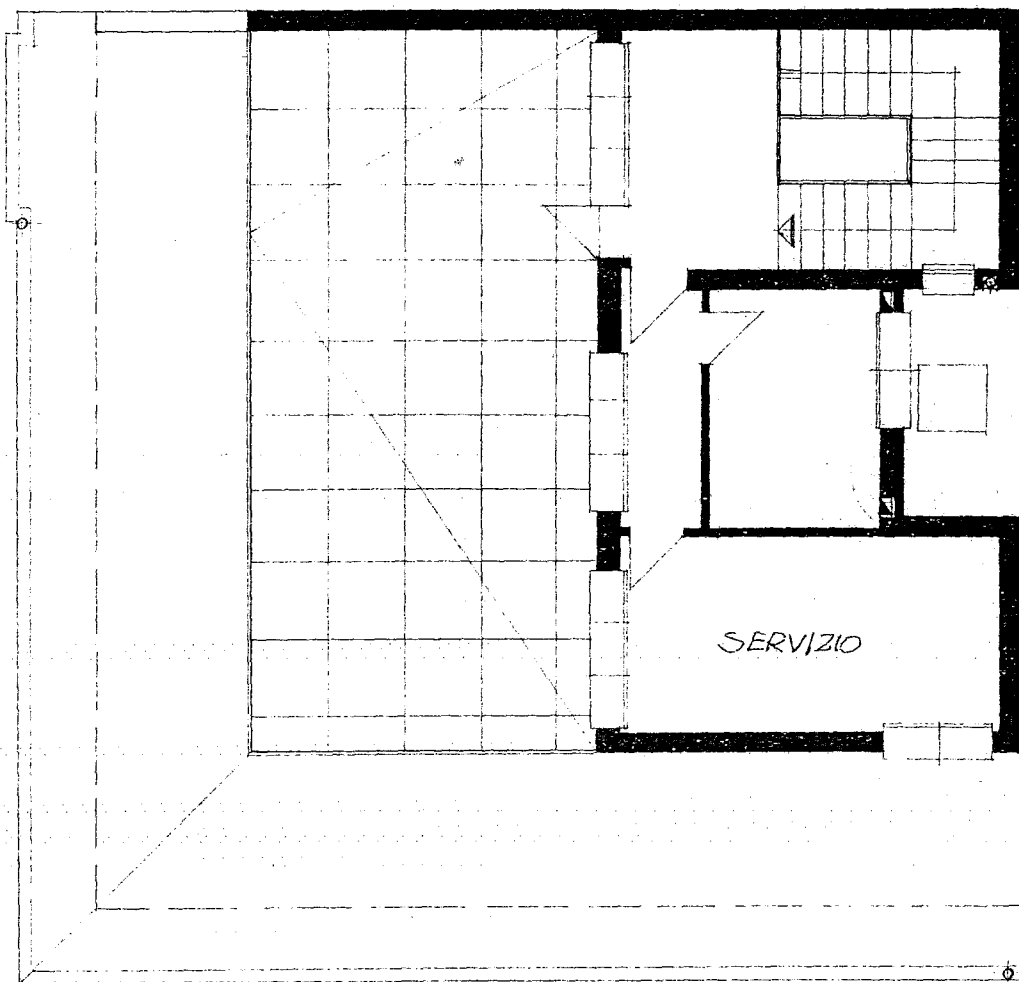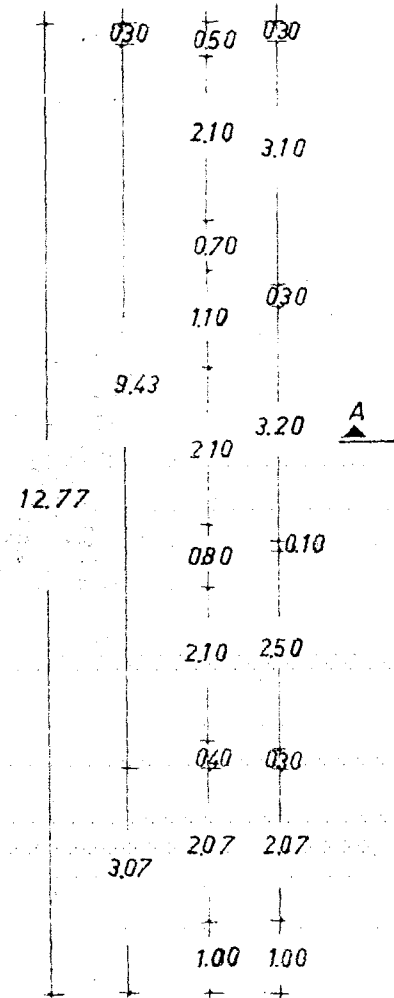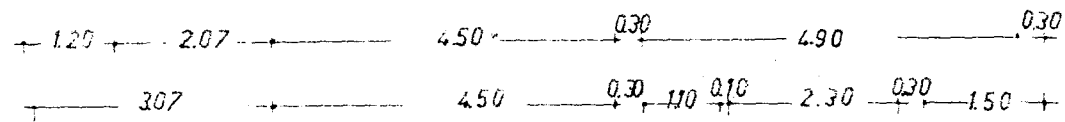

PIANTA P. ATTICO